




QUINCHO - PLANTA EQUIPADA
ESC. 1/50

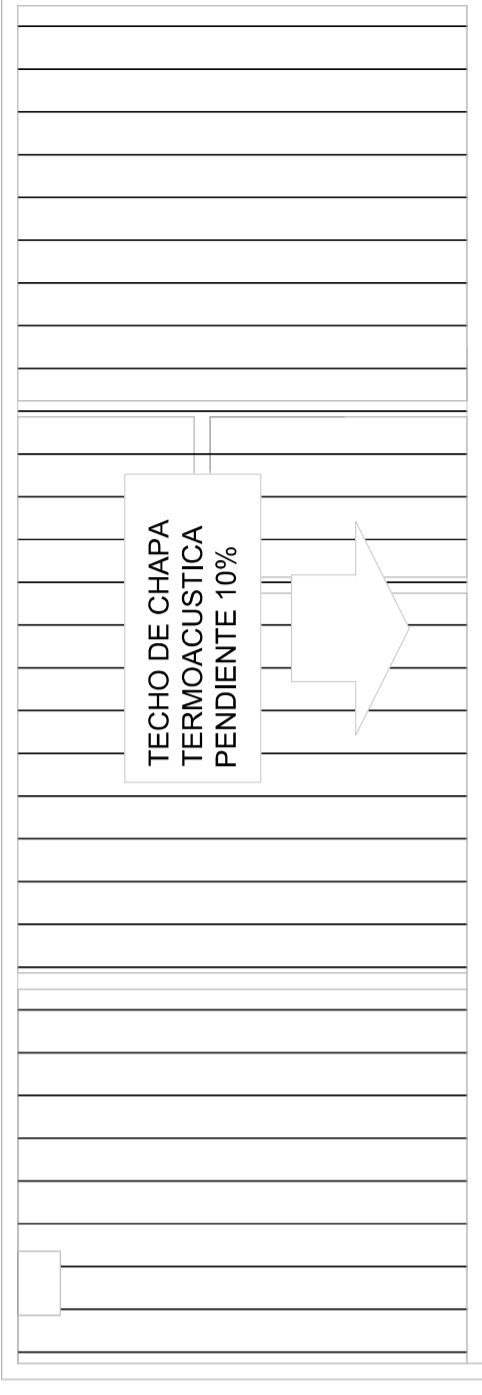

QUINCHO - PLANTA DE TECHO
ESC. 1/50

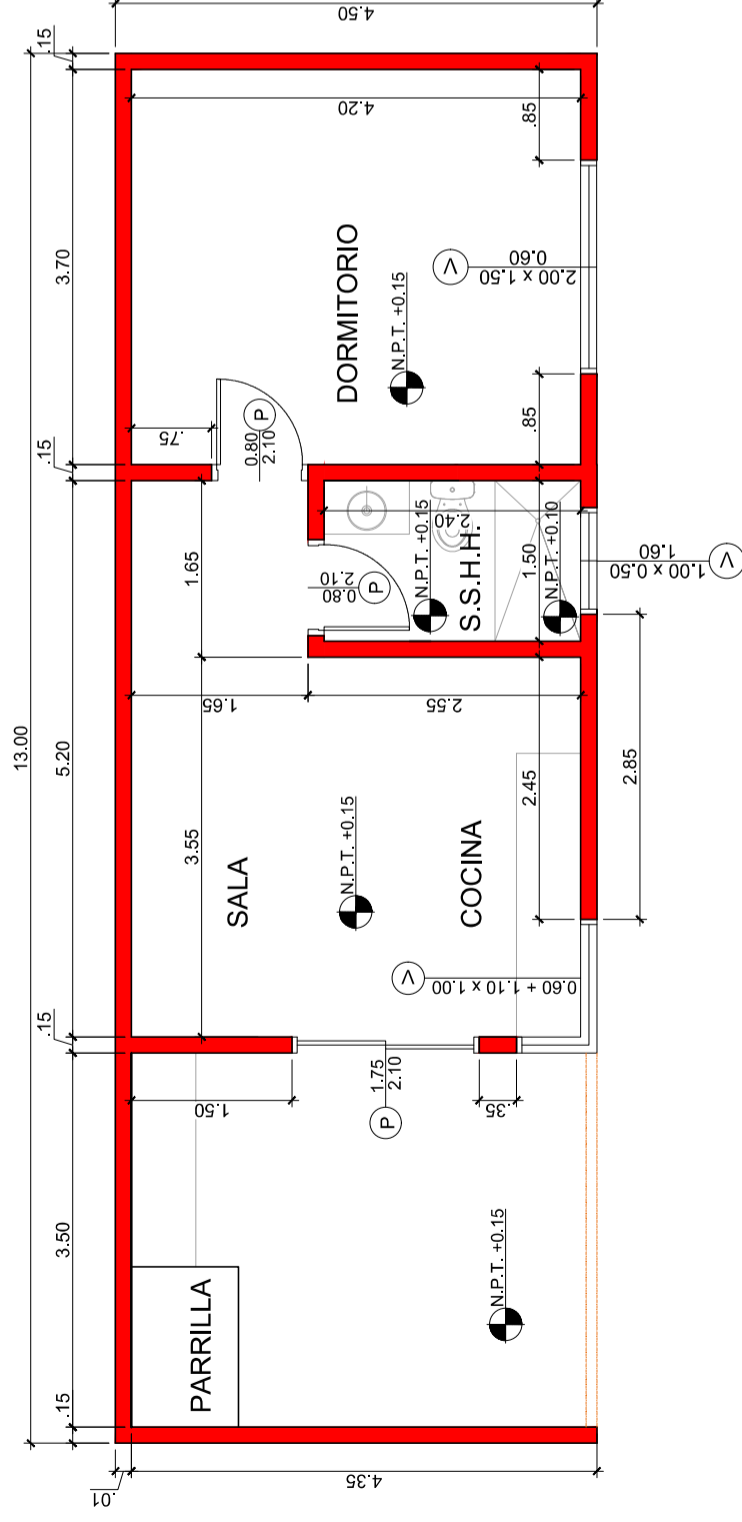

QUINCHO - PLANTA ACOTADA
ESC. 1/50

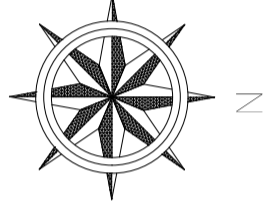

PROYECTO: QUINCHO FAMILIA VERA PEGORARO
 PROPIETARIO: VICTOR VERA ARAGÓN
 UBICACIÓN: BARRIO YKUA DURE - LUQUE - DEPTO. CENTRAL
 SUP. DEL TERRENO: 360 m²
 Cta. Cte. Ctrial N° SUP. A CONSTRUIR: 58.5 m²
 PROFESIONAL: INGENIERA ARAMMI BENITEZ
 INGENIERA CIVIL - Reg. N°5416 - M.O.P.C.
 DIRECCION: ASUNCION CEL: (0981) 711855